


FORELØBIGT TRYK
(2019-07-09)

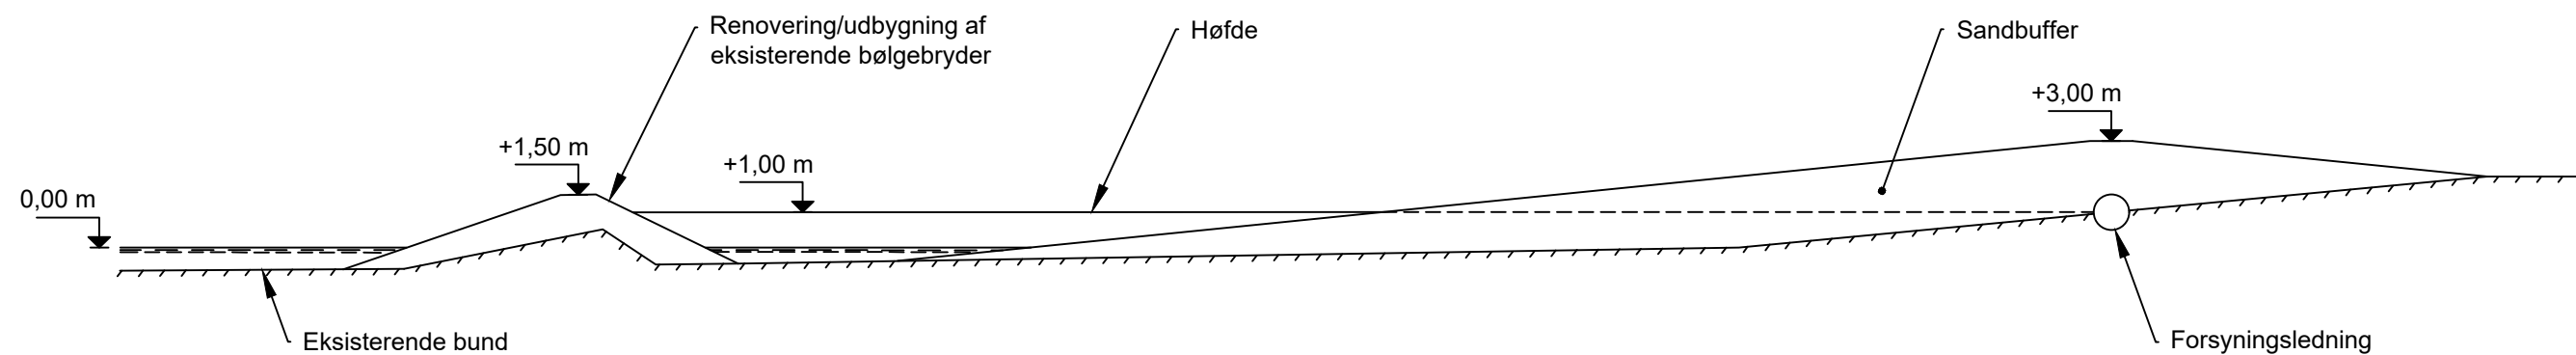

NOTE:

Koter er i meter ift. DVR90
 Ubenævnte mål er i mm

Tegn. nr. 101

BYGHERRE

Halsnæs Forsyning

PROJEKT Høfdeanlæg og sikring af forsyningsledning

PROJEKTNR. 3621900112

EMNE Principskitse

MÅL 1:200

DATO 2019-06-12

UDFØRT JKBB

GODKENDT LEIF

Løsning 2



Medlem af F.R.I
 Skolegade 7, st.
 DK-6700 Esbjerg

TELEFON: 75 16 88 88
 EMAIL: info@orbicon.dk
 WEB: www.orbicon.dk