




SNIT B-B, 1:100  
Klintevej 65

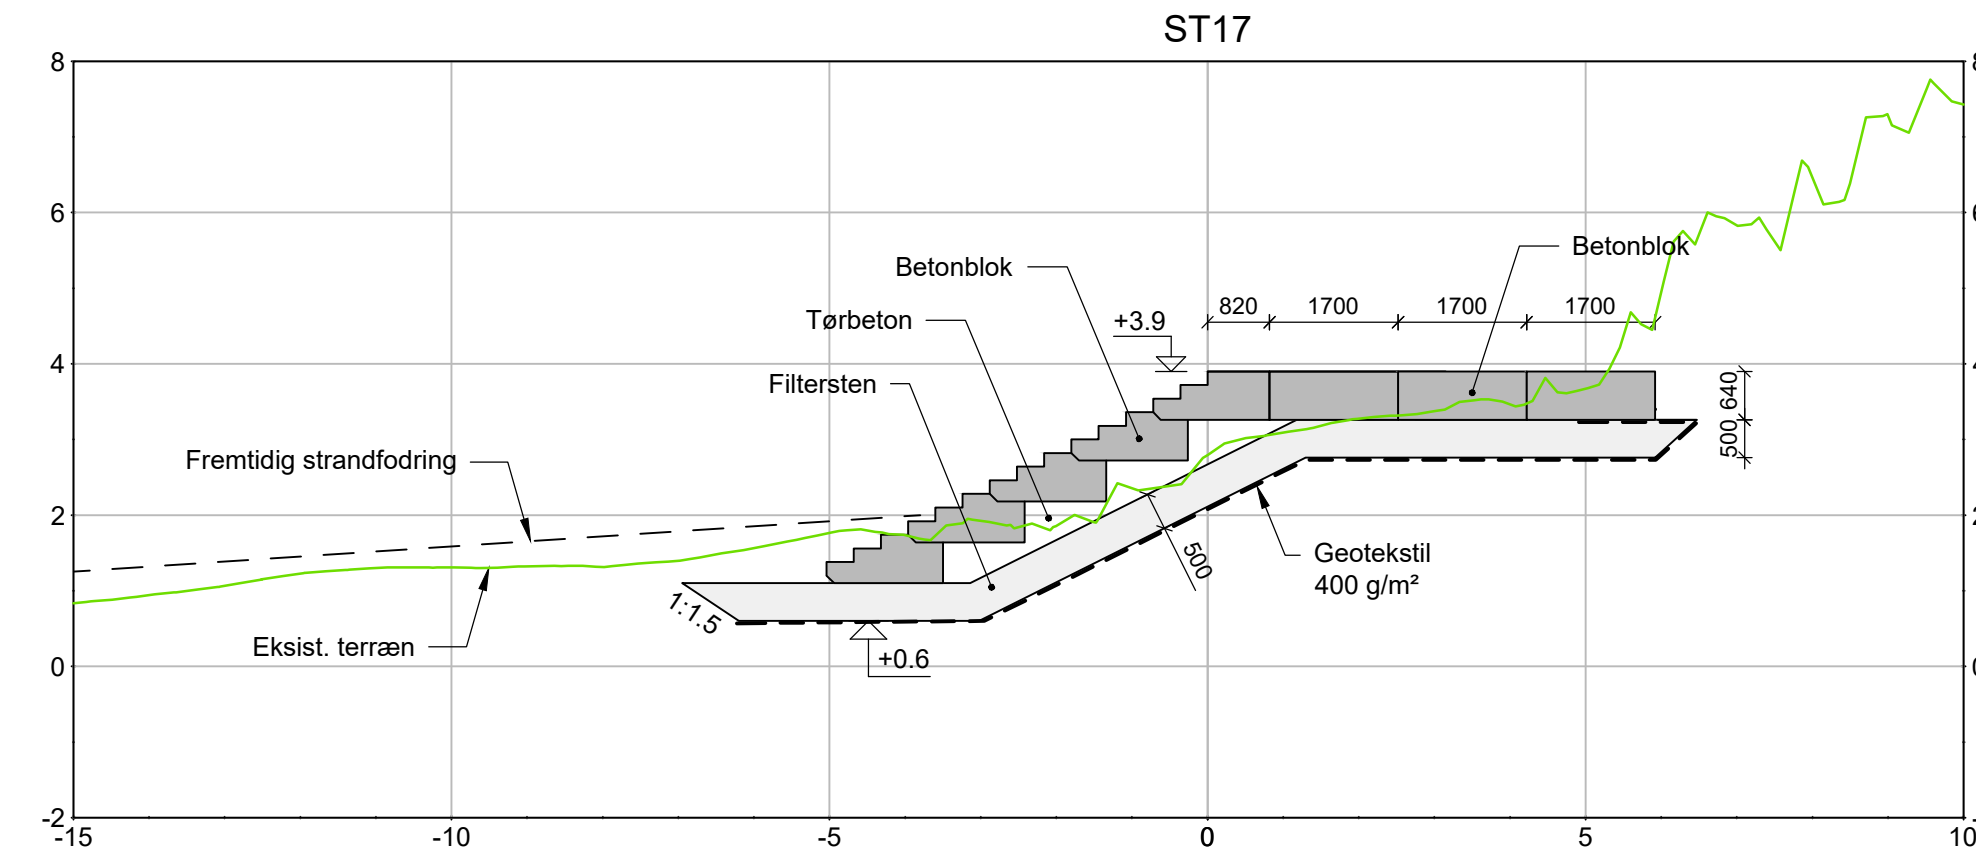


SNIT C-C, 1:100  
Klintevej 63

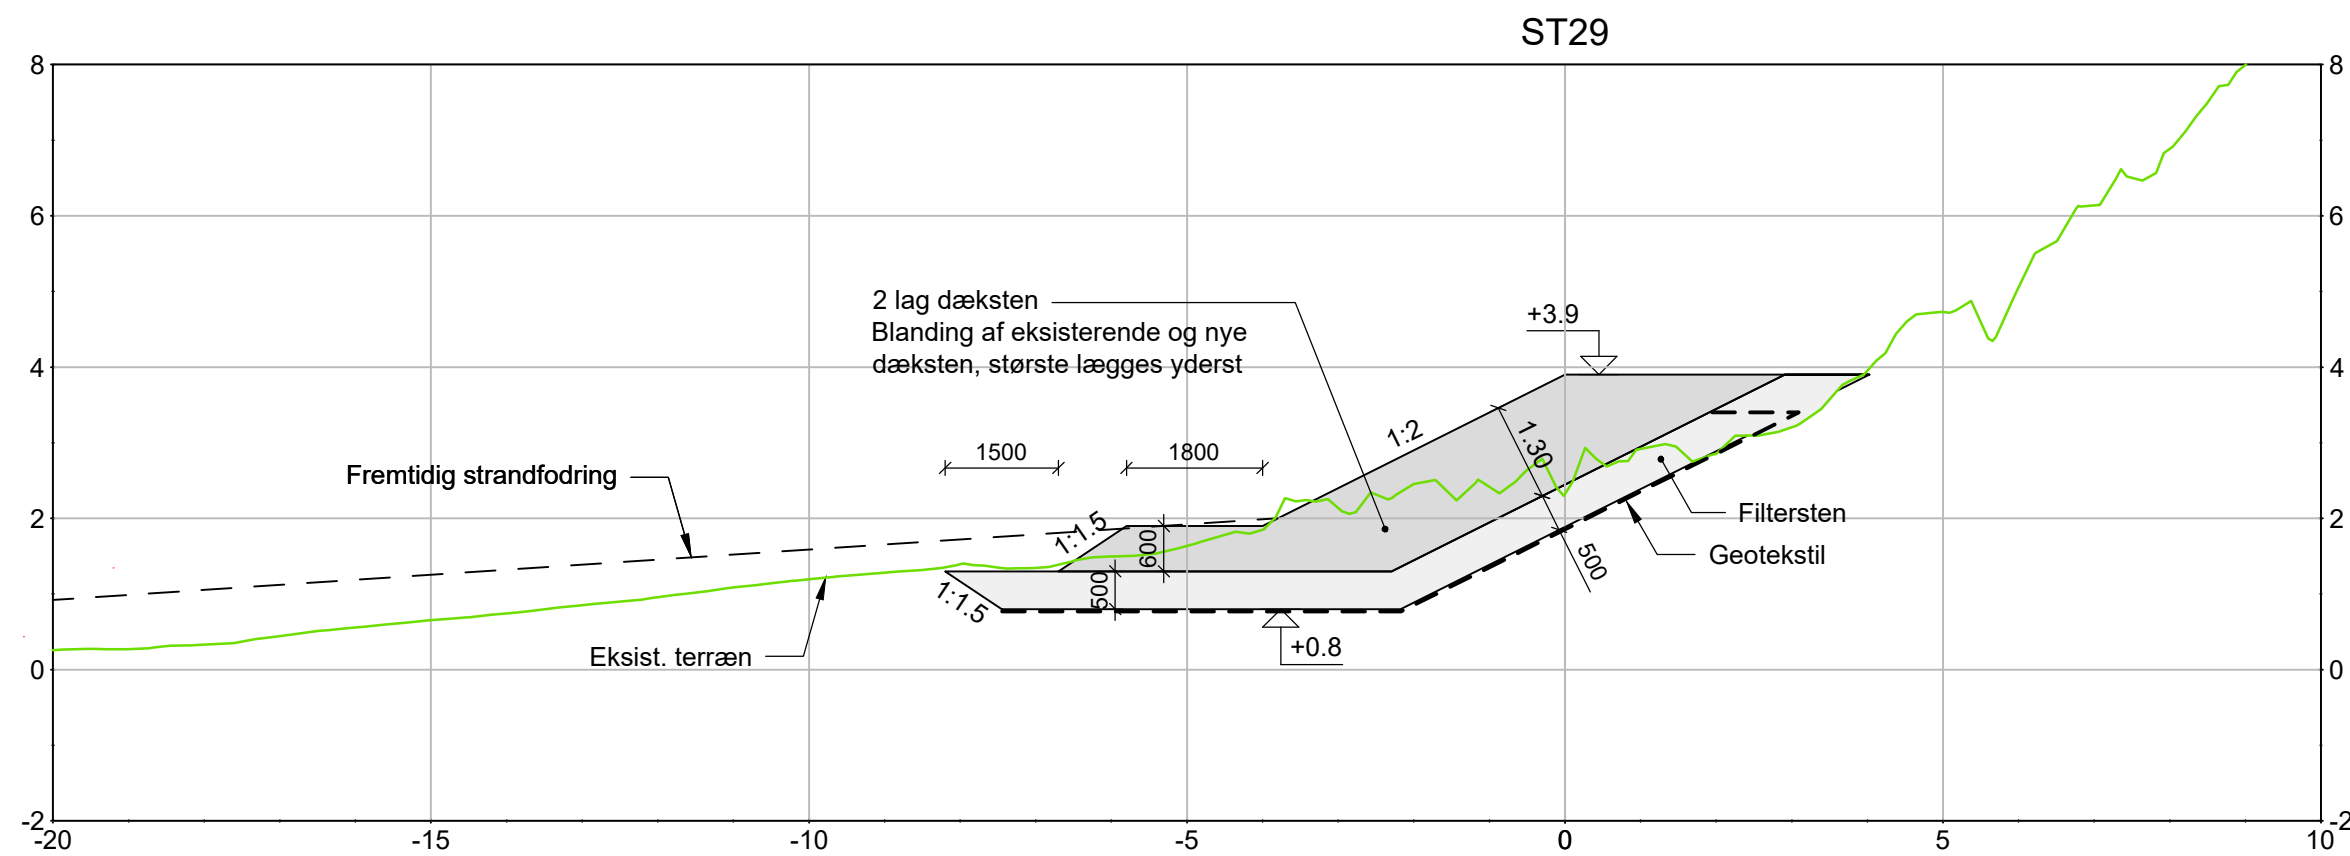

SNIT A-A, 1:100  
Klintevej 63

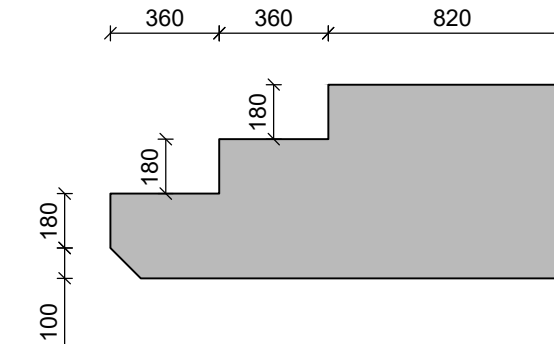

SNIT 1:25  
Betonblok øverst

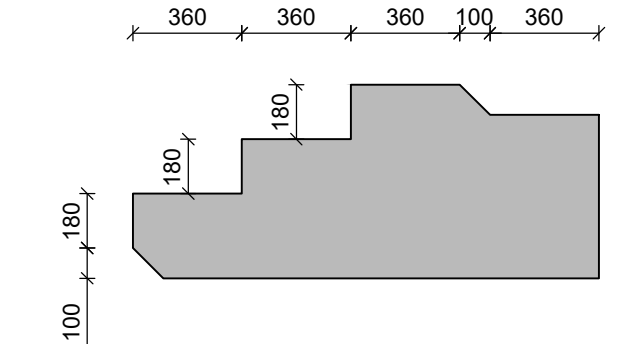

SNIT 1:25  
Betonblok

NOTE:

Koter er i m angivet i kotesystem DVR90  
Ubenævnte mål er i mm

HENVISNINGER:

Placering af snit Se tegn nr. KLV\_K24\_1000

SIGNATURER:

— Eksisterende profil overflade

MATERIALER:

Dæksten : D<sub>1</sub> 0.6/0.9 m ; W<sub>50</sub>~300-1000 kg  
Filtersten: 63/180 mm  
Geotekstil: Brugsklasse 4  
Beton: B40 i ekstra aggressiv miljøklasse

Udgave	Betegnelse/Revision	Dato	Udført	Kontrol	Godkendt
Sag:	Klintevej 63 og 65, Hundested	Projekt nr.:	10410525		
Emne:	Skråningsbeskyttelse Snit A, B og C	Fase:			
		Tegn. nr.:			Rev.:
<b>KLV_K24_3000</b>					
Dato:	2021-06-22	Udf.:	LRI	Kont.:	KBO
		Godk.:	KBO	Mål:	1:100, 1:25
					840 x 297

