




Udvidelse af bølgebryder
 Kontur af vandlinje
 Høfde 1
 33 m
 A

Kontur af vandlinje
 Udvidelse af bølgebryder
 Høfde 2
 35 m
 A

Høfde 3
 Høfde 4
 Høfde 5
 Høfde 6

Eksist. forsyningsledning

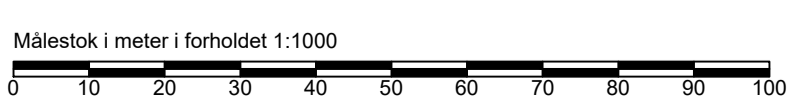

110 A

FORELØBIGT TRYK
 (05-09-2022)


NOTE:
 Koter er i meter ift. DVR90

HENVISNINGER:
 Principsnit Tegn. nr. 210

Rev.	Dato	Beskrivelse	TEGN NR.	HEOT Udført	ANST Godkendt
A	2022-09-05	Principsnit B udgår. Sandfodring udgår.			
BYGHERRE: Halsnæs Forsyning			TEGN NR. 110	A	
PROJEKT	Kystsikring, Halsnæs Forsyning		PROJEKTNR.	22000674	
EMNE	Løsningsforslag nr. 2 Oversigtsplan, fremtidig forhold		MÅL	1:1000	
			DATO	2022-04-25	
			UDFØRT	RIND	
			GODKENDT	DANV	



Medlem af F.R.I.
 Torskekaj 1, 1. sal
 DK-6700 Esbjerg
 TELEFON: +45 44 85 86 87
 EMAIL: info-dk@wsp.com
 WEB: www.wsp.com/dk

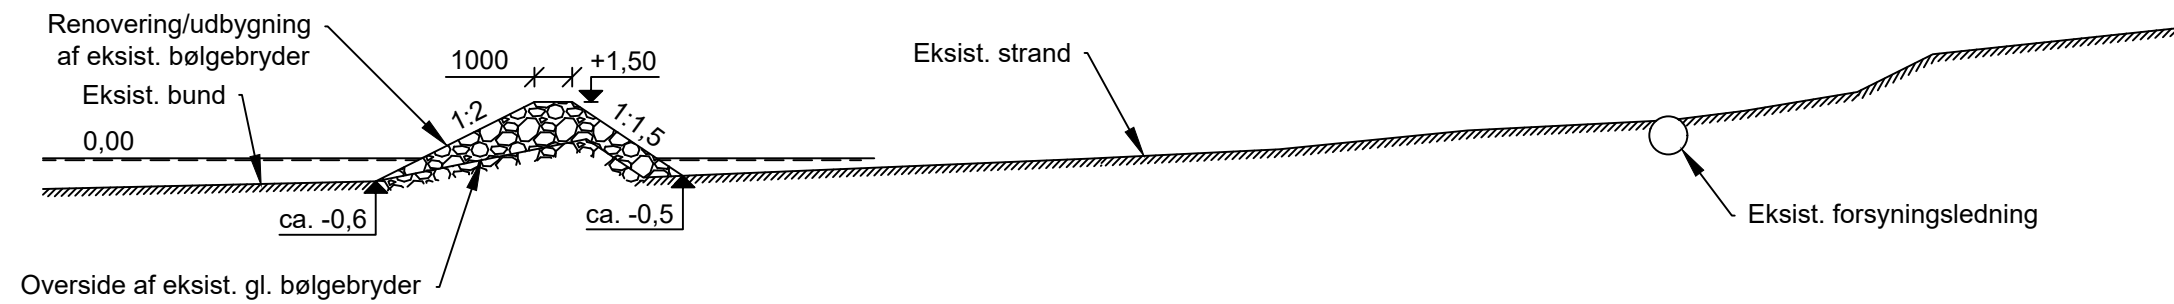

Principsnit A, 1:200

Mellem hovede 1-2

Ved største blotlægning af forsyningsledning/placering af største andel af sandfodring

NOTE:

Koter er i meter ift. DVR90

Ubenævnte mål er i mm

Rev.	Dato	Beskrivelse	TEGN.NR.	HEOT	ANST
A	2022-09-05	Principsnit B udgår. Sandfodring udgår.		Udført	Godkendt
BYGHERRE					
Halsnæs Forsyning			210		A
PROJEKT	Kystsikring, Halsnæs Forsyning		PROJEKTNR.	22000674	
EMNE	Løsningsforslag nr. 2 Principsnit		MÅL	1:200	
			DATO	2022-04-25	
			UDFØRT	RIND	
			GODKENDT	DANV	

FORELØBIGT TRYK
(05-09-2022)



Medlem af F.R.I
Torskekaj 1, 1. sal
DK-6700 Esbjerg

TELEFON: +45 44 85 86 87
EMAIL: info-dk@wsp.com
WEB: www.wsp.com/da-DK