




Lisevangsgrøften

Forældede regulativer



- Reguleringsprojekt 2021
- Regulativ sommermedian
- Sommermedian

Kote i m DVR90 1:20

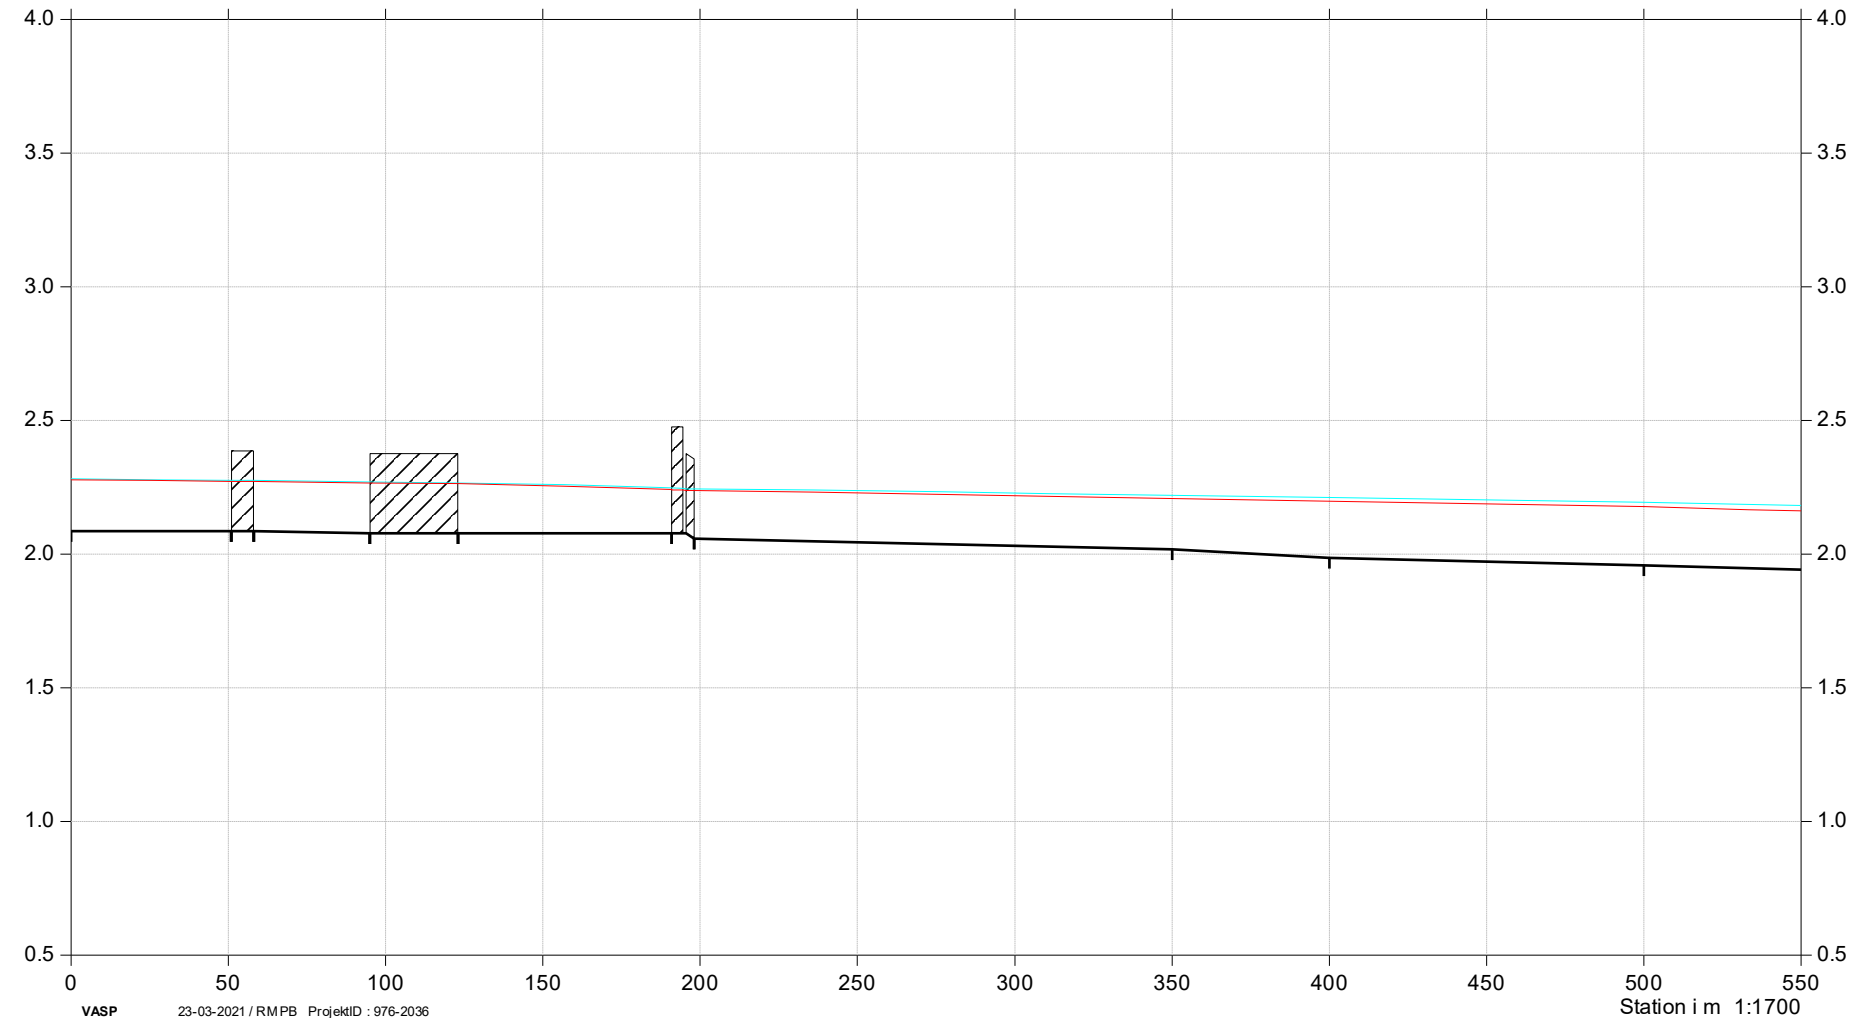

Lisevangsgrøften

Forældede regulativer

- Reguleringsprojekt 2021
- Regulativ sommermedian
- Sommermedian

Kote i m DVR90 1:20

